


L.p.	RODZAJ POMIESZCZENIA	m ²	RODZAJ POSADZKI
2/1	KOMUNIKACJA	175,00	TERAKOTA
2/2	SALA LEKCyjNA	31,40	TERAKOTA
2/3	SALA LEKCyjNA	49,10	TERAKOTA
2/4	SALA LEKCyjNA	44,90	TERAKOTA
2/5	SALA LEKCyjNA	48,80	TERAKOTA
2/6	WC	14,80	TERAKOTA
2/7	SALA LEKCyjNA	11,90	TERAKOTA
2/8	SALA LEKCyjNA	47,60	TERAKOTA
2/9	SALA LEKCyjNA	46,90	TERAKOTA
2/10	SALA LEKCyjNA	36,40	TERAKOTA
2/11	SALA LEKCyjNA	30,10	TERAKOTA
2/12	SALA LEKCyjNA + ZAPLECZE	55,60	PODŁOGA PCV
2/13	SCHOWEK	12,30	PODŁOGA PCV
2/14	SALA LEKCyjNA + ZAPLECZE	61,30	TERAKOTA
2/15	SCHOWEK	7,50	TERAKOTA
2/16	SALA LEKCyjNA	130,20	TERAKOTA
RAZEM		894,00	TERAKOTA

OBJEKT	TERMO-MODERNIZACJA BUDYNKU PUBLICZNEJ SZKOŁY PODSTAWOWEJ I PUBLICZNEGO GIMNAZJUM, ODRZYŃCÓW UL. WARSZAWSKA 61		
ADRES	KULIT 1 PIĘTRA		
PROJEKTANT	biuro i racjonalista		
RYSUJĄCY	inż. i racjonalista	nr uprawnień	podpis
Architektura	dr inż. arch. Joseph Al-Khour	16600196	
	marzec 2008 r.	skala 1/100	nr ark. 140

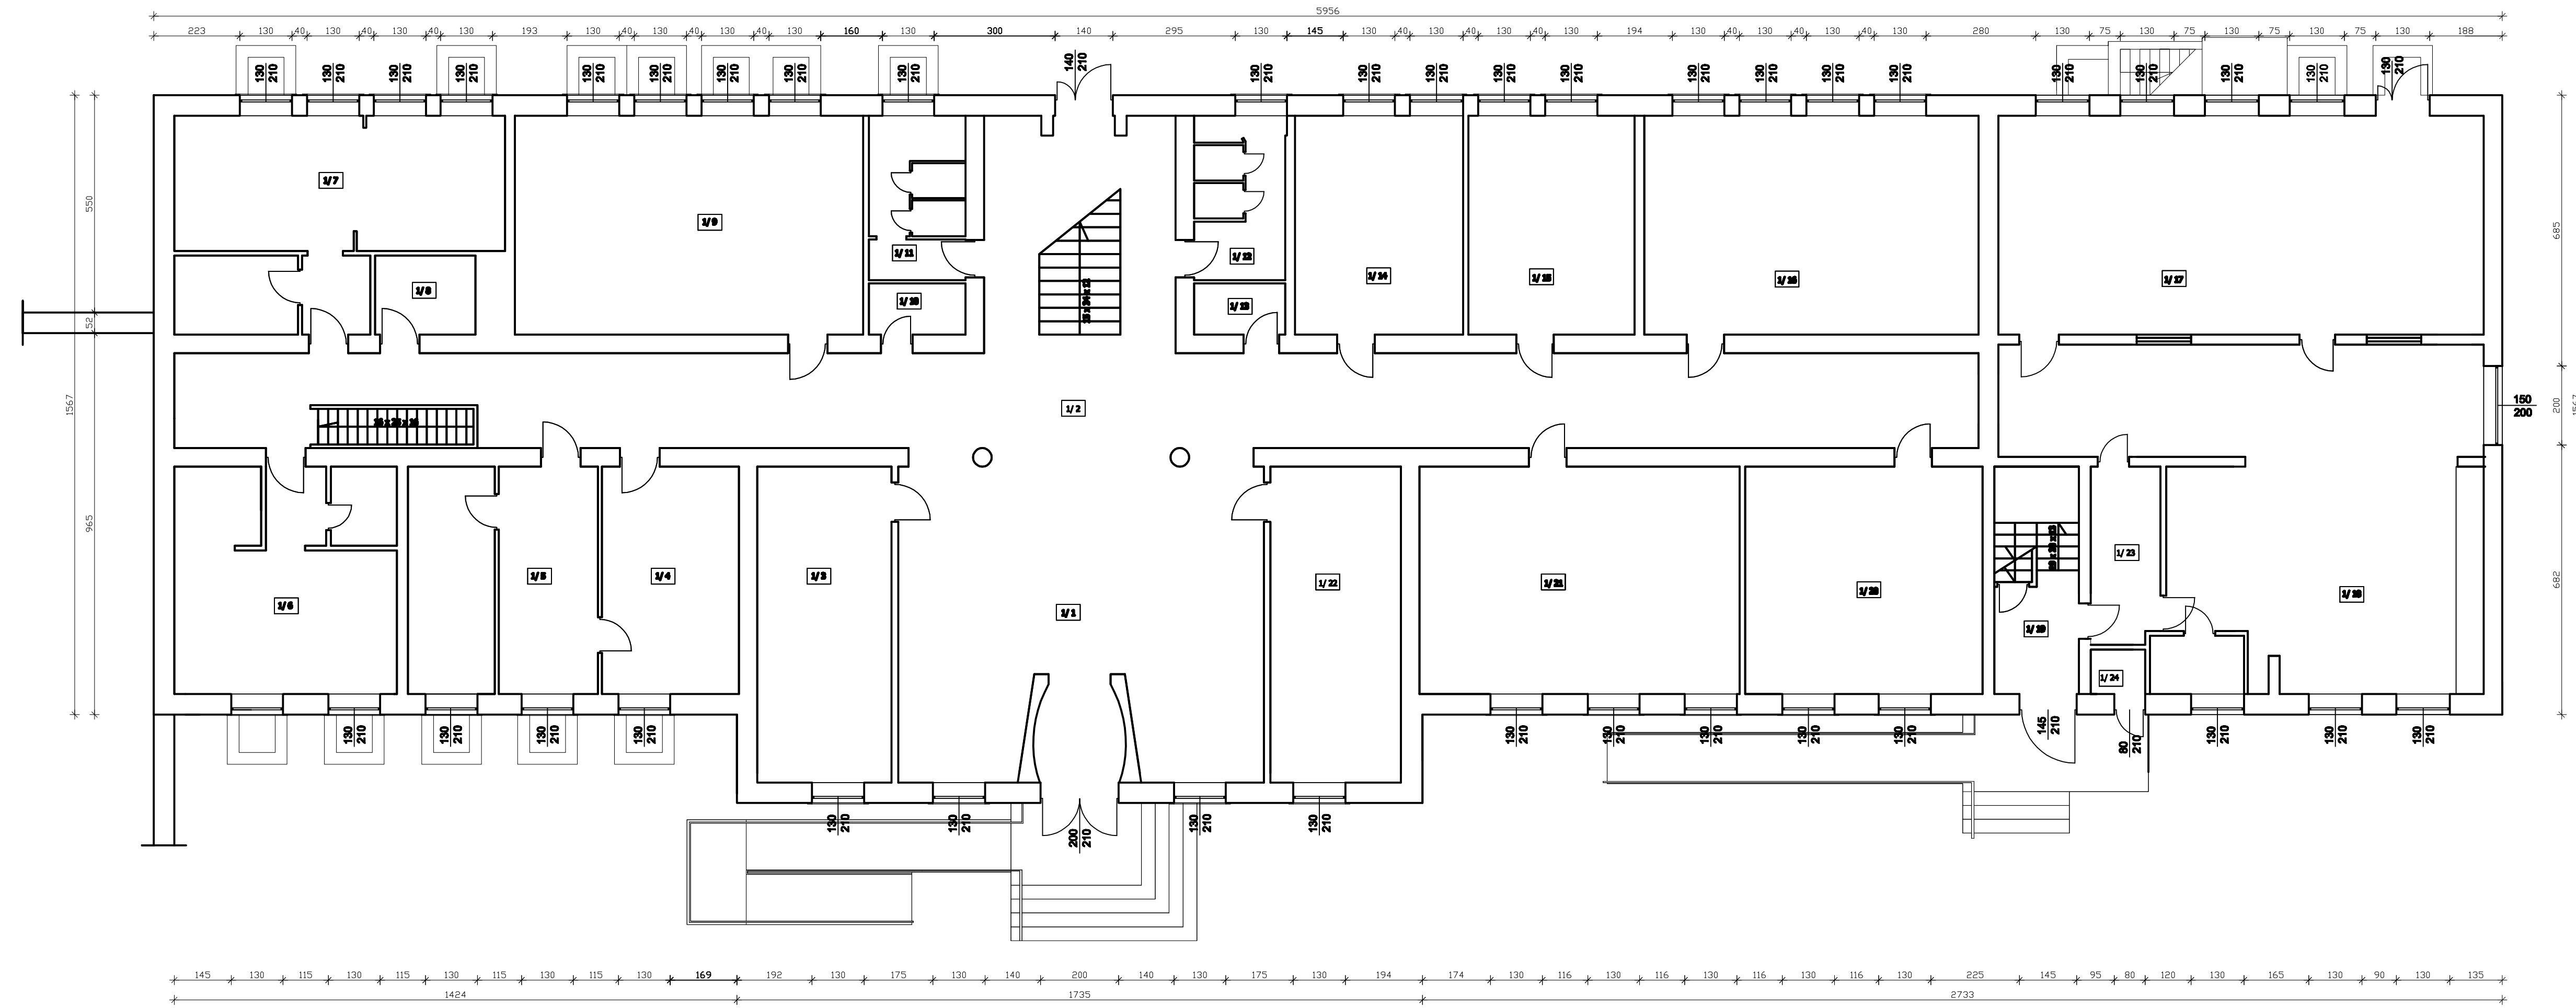

L.p.	RODZAJ POMIESZCZENIA	m ²	RODZAJ POSADZKI
1/1	HALL	71,90	TERAKOTA
1/2	KOMUNIKACJA	138,60	TERAKOTA
1/3	SALA LEKCyjNA	27,20	PODŁOGA PCV
1/4	POKÓJ NAUCZYCIELSKI	26,00	PODŁOGA PCV
1/5	SEKRETARIAT	27,10	PODŁOGA PCV
1/6	BIBLIOTeka	31,50	PODŁOGA PCV
1/7	RODZAJ POMIESZCZENIA	38,40	TERAKOTA
1/8	SCHOWEK	5,10	TERAKOTA
1/9	SALA LEKCyjNA	46,80	PODŁOGA PCV
1/10	SCHOWEK	3,20	TERAKOTA
1/11	WC	12,70	TERAKOTA
1/12	WC	5,60	TERAKOTA
1/13	SCHOWEK	3,00	TERAKOTA
1/14	SALA LEKCyjNA	23,50	TERAKOTA
1/15	SALA LEKCyjNA	23,50	TERAKOTA
1/16	SALA LEKCyjNA	45,90	TERAKOTA
1/17	ŚWIETLICA + ZAPLECZE	68,10	TERAKOTA
1/18	KUCHNIA	74,50	PODŁOGA PCV
1/19	KLATA SCHODOWA	13,30	TERAKOTA
1/20	SALA LEKCyjNA	34,60	PODŁOGA PCV
1/21	SALA LEKCyjNA	46,60	PODŁOGA PCV
1/22	SALA LEKCyjNA	26,40	TERAKOTA
1/23	KORYTARZ	7,80	TERAKOTA
1/24	SCHOWEK	1,50	
RAZEM		899,50	

OBJEKT	TERMO-MODERNIZACJA BUDYNKU PUBLICZNEJ SZKOŁY PODSTAWOWEJ I PUBLICZNEGO GIMNAZJUM, ODRZYŃCÓW UL. WARSZAWSKA 61		
ADRES	KULIT PARTERU		
PROJEKTANT	biuro i racjonalista		
RYSUJĄCY	inż. i racjonalista	nr uprawnień	podpis
Architektura	dr inż. arch. Joseph Al-Khour	16600196	
	marzec 2008 r.	skala 1/100	nr ark. 140