


PROFIL PODŁUŻNY

skala 1:1000

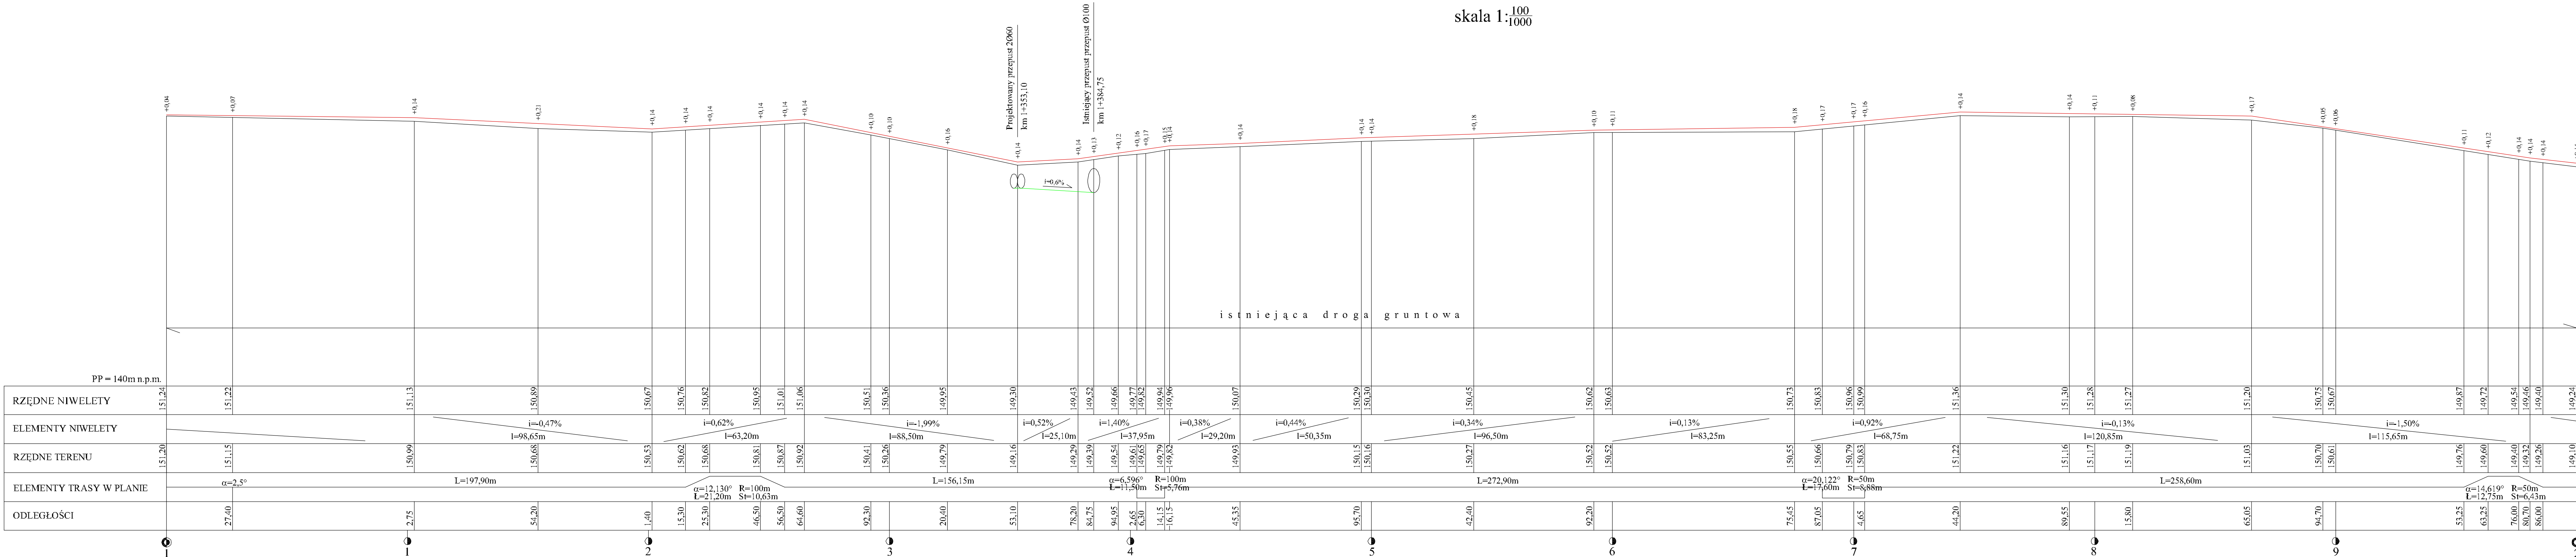

Szerokość jezdni 3,00 m  
Szerokość pobocza 0,50 m  
Korona ścieżki 4,00 m  
Niweleta prowadzona po osi jezdni

LEGENDA:

- niweleta
- teren
- rów lewostronny
- przepust

ZAMAWIAJĄCY:  GMINA ODRZYWÓŁ ul. WARSZAWSKA 53 26 - 425 ODRZYWÓŁ		WYKONAWCA:  <b>Firma Usługowa MS</b>  26-400 Przysucha, ul. Staszica 32 tel/ fax: 048 675 25 45, mobil: 0 509 024 080 e - mail: smaterek@o2.pl	
AUTORZY	IMIĘ I NAZWISKO	BRANŻA	NR U.PRAWNIENIA
Projektant	mgr inż. Szymon Materek	drogi	MAZ/0021/PWOD 07
Opiniował	Łukasz Gregorczyk		
Temat:  Budowa ścieżki rowerowej odcinek Nieznamierowice - Jelonek			
Nazwa rysunku:  PROFIL PODŁUŻNY od km 1+000 do km 2+000			
Branża:	Drogowa	Stadium:	PROJEKT BUDOWLANY
Data:	08.2010	Skala:	1:1000
Nr rysunku:		Nr umowy:	
3/2		IT-7350/02/2009	