


PROFIL PODŁUŻNY

skala $1:\frac{100}{1000}$

Szerokość jezdni	3,00 m
Szerokość pobocza	0,50 m
Korona ścieżki	4,00 m
Niweleta prowadzona po osi jezdni	

LEGENDA:

— niweleta
— teren

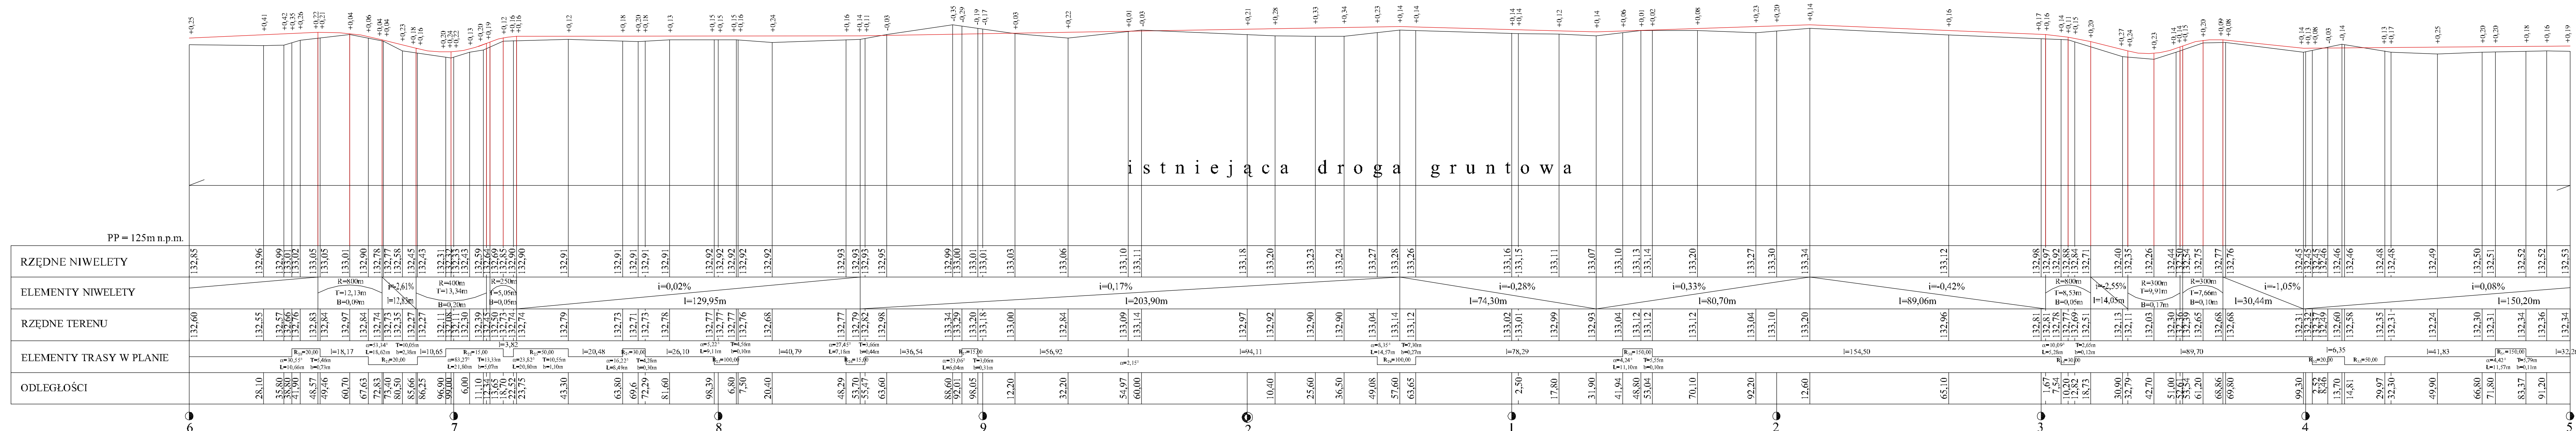

ZAMAWIAJĄCY:		WYKONAWCA:	
GMINA ODRZYWÓŁ ul. WARSZAWSKA 53 26 - 425 ODRZYWÓŁ		Firma Usługowa MS 26-400 Przysucha, ul. Staszka 32 tel/ fax : 048 675 25 45, mobil: 0 509 024 080 e - mail: smalerek@o2.pl	
ALTORZY	IMIĘ I NAZWISKO	BRANŻA	NR L.PRAWNIENI
Projektant	mgr inż. Szymon Materek	drogi	MAZ/6021/PWOD 07
Opracował	Łukasz Grzegorzczak		
Temat:			
Budowa ścieżki rowerowej odcinek Mysłakowice - Łęgonice Małe			
Nazwa rysunku: <div style="text-align: center;"> PROFIL PODŁUŻNY od km 1+600 do km 2+500 </div>			
Branża: Drogowa		Stadium: PROJEKT BUDOWLANY	
Data: 08.2010	Skala: 1:1000	Nr umowy: IT-7350/02/2009	
Nr rysunku:		3/10	