

Mapa do projektu

Treść aktualna na kwiecień 2010

skala 1 : 1000

pow. Przysucha
gm. Odrzywół
obręb: Mysłakowice – Łęgonice Małe
sekcja 123.421.193

USŁUGI GEODEZYJNE
Magdalena Mocarska
Jelonia 149, 26-340 Drzewica
NIP: 768-171-48-03, REG.: 100495949
tel. 0 664 184 962

GEODETA UPRAWNIONY
Witold Podemkowoski
zaw. GUBiK nr 4597

Stanisław Pruszyński, w. Pruszyński
Powiatowy Urząd Geodezji i Katastru
w obszarze urzędowania
data: 04.04.2010
Przebieg drogi rowerowej od km 2+500,00 do km 3+335,05

Przebieg drogi rowerowej od km 2+500,00 do km 3+335,05

inż. Danuta Wojciechczyk
D.O. GEODETA SZKOLONY

Mapa do projektu

Treść aktualna na kwiecień 2010

skala 1 : 1000


pow. Przysucha
gm. Odrzywół
obręb: Mysłakowice – Łęgonice Małe
sekcja 123.421.194

USŁUGI GEODEZYJNE
Magdalena Mocarska
Jelonia 149, 26-340 Drzewica
NIP: 768-171-48-03, REG.: 100495949
tel. 0 664 184 962

GEODETA UPRAWNIONY
Witold Podemkowoski
zaw. GUBiK nr 4597

Legenda:

- granicza aktualizacji mapy
- granicze działek
- oś jezdni
- krawędź jezdni
- krawędź pobocza
- jezdnie
- pobocze
- PPP początek prostej przejściowej
- KPP koniec prostej przejściowej
- PKL początek łuku kołowego
- KLK koniec łuku kołowego

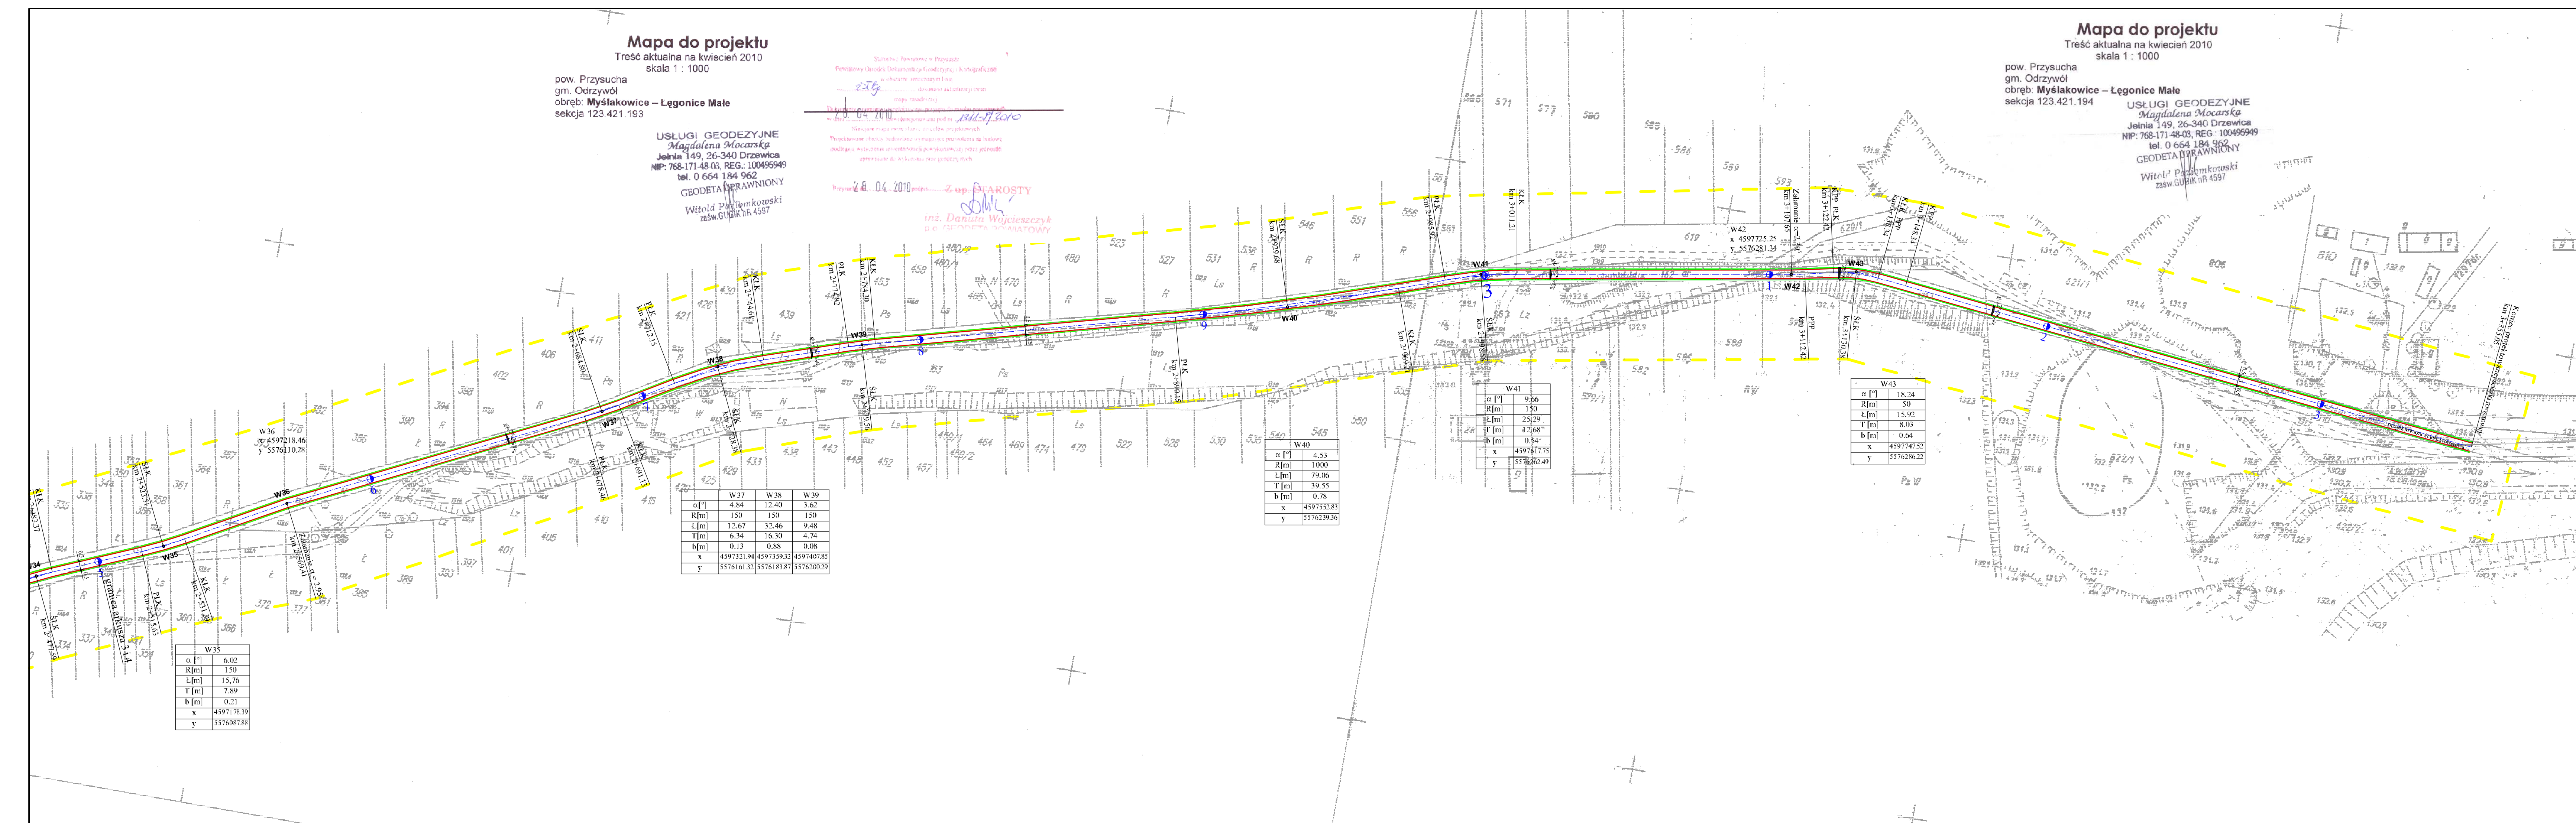

W35	
α [°]	6,02
R [m]	150
L [m]	15,76
T [m]	7,89
b [m]	0,21
x	4597178,39
y	5576087,88

	W37	W38	W39
α [°]	4,84	12,40	3,62
R [m]	150	150	150
L [m]	12,67	32,46	9,48
T [m]	6,34	16,30	4,74
b [m]	0,13	0,88	0,08
x	4597321,94	4597359,32	4597407,85
y	5576161,32	5576183,87	5576200,29

W40	
α [°]	4,53
R [m]	1000
L [m]	79,06
T [m]	39,55
b [m]	0,78
x	4597552,83
y	5576239,36

W41	
α [°]	9,66
R [m]	150
L [m]	25,29
T [m]	12,68
b [m]	0,54
x	4597617,75
y	5576262,49

W43	
α [°]	18,24
R [m]	50
L [m]	15,92
T [m]	8,03
b [m]	0,64
x	4597747,52
y	5576286,22

ZAMAWIAJĄCY: Gmina Odrzywół ul. Warszawska 53 26 - 425 ODRZYWÓŁ		WYKONAWCA: <i>Firma Usługowa</i> MS 26-400 Przysucha, ul. Staszica 32 tel/ fax: 048 675 25 45, mobil: 0 509 024 080 e - mail: smaterek@o2.pl		
AUTORZY	IMIĘ I NAZWISKO	BRANŻA	NR UPRAWNIEN	PODPIS
Projektant:	mgr inż. Szymon Materek	drogi	MAZ/0021/PWOD 07	
Asystent:	mgr inż. Edyta Siomek	drogi		
Asystent:	mgr inż. Tomasz Materek	drogi		
Temat: Budowa ścieżki rowerowej odcinek Mysłakowice - Łęgonice Małe				
Nazwa rysunku: PLAN SYTUACYJNY od km 2+500,00 do km 3+335,05				
Branża: DROGOWA		Stadium: PB		
Data: 06.2010	Skala: 1:1000	Nr umowy: IT-7350/02/2009		
Nr rysunku:		2/11		