


- piłkochwyt
- ogrodzenie Nr 1
- ogrodzenie NR 2 /na murze oporowym/
- ogrodzenie studni Nr 3
- obrzeże 100x30x8
- krawężnik 100x30x15

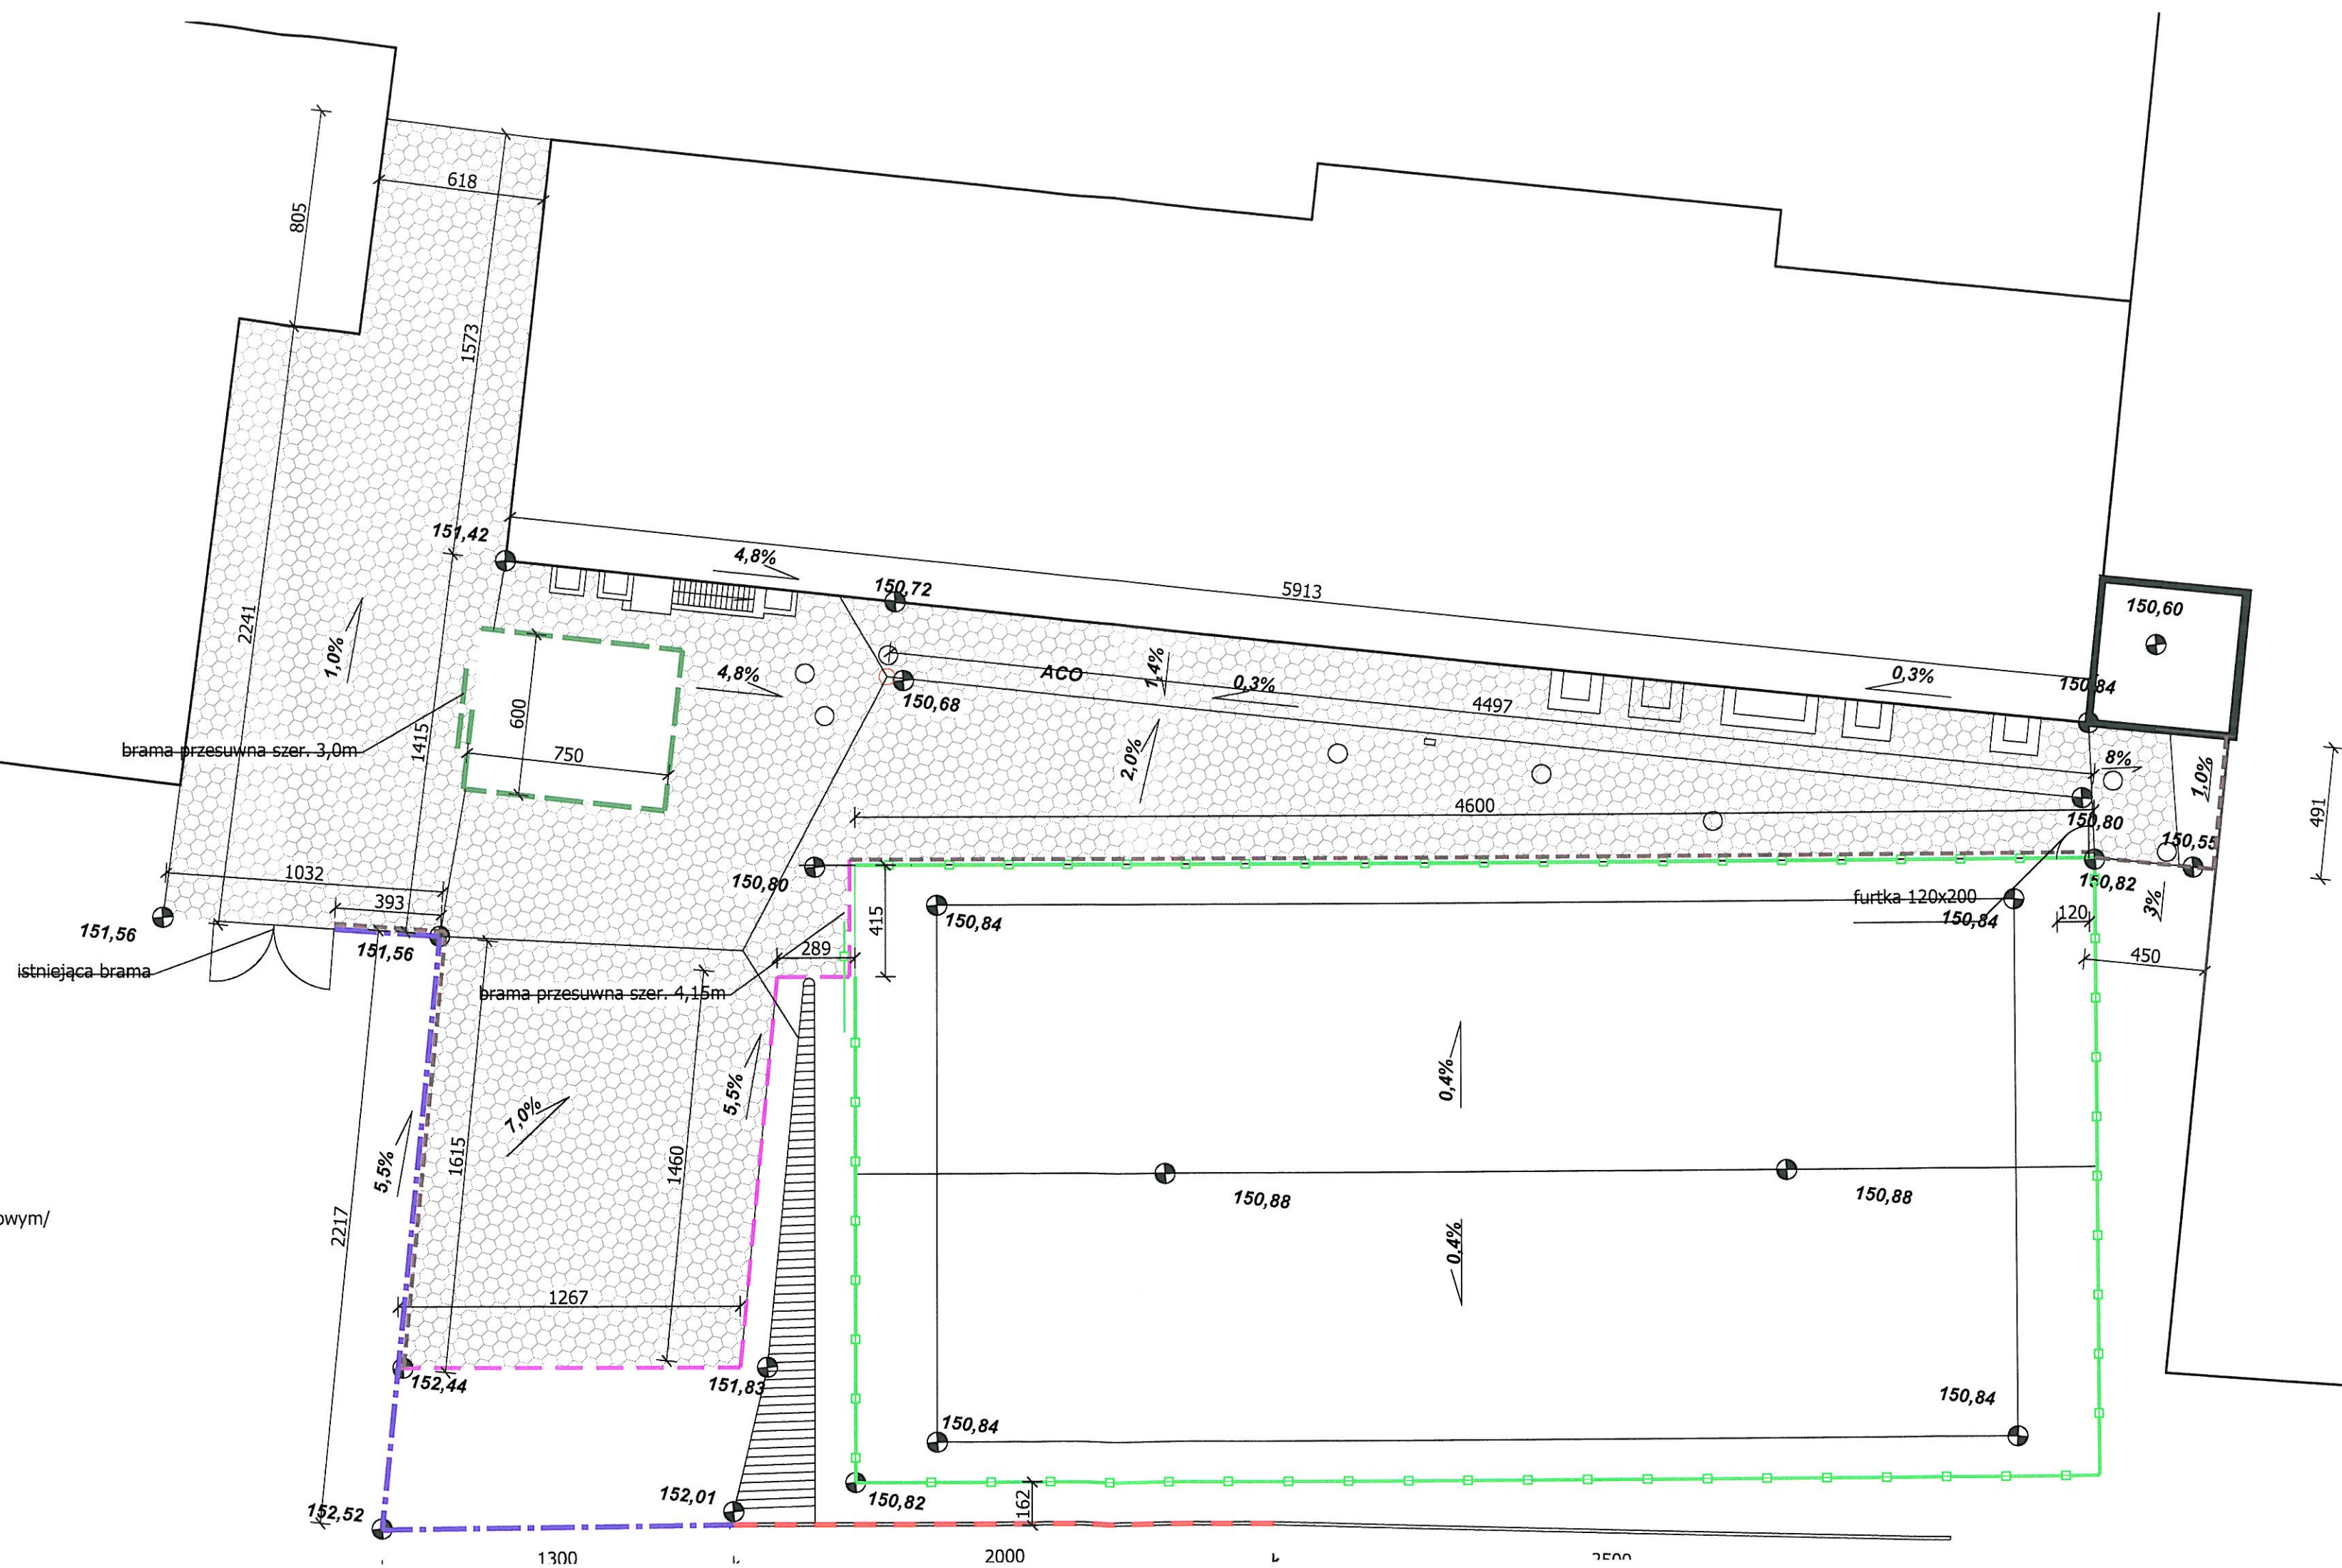

mgr inż. arch. Tomasz Gajewski
nr ewid. bud. 50101
nr ewid. Izby Arch. RP. 13A-0207

Usługi projektowe "PROJEKT"		
mgr inż. Henryka Romanowska		
05-600 Grójec ul. Kasztanowa 28 lok.12		
tel. 0 603 850 997, h.romanowska@gmail.com		
Rys. 1	P. bud.-wyk. boiska wielofunkcyjnego z zapleczem	Skala
Rzut placu		1:200
Adres budowy	Odrzywół, gm. Odrzywół, dz. nr ewid. 331, 2683	
Projektant	mgr inż. Henryka Romanowska	
Nr. uprawnień	BUA-III-8386/113/89, MAZ/0017/POOK/09	
Data wyk.	11.2012	
Opracował	inż. Łukasz Piwowarski	