


PROFIL PODŁUŻNY

od km 1+500,00 do km 2+490,00

skala 1:1000

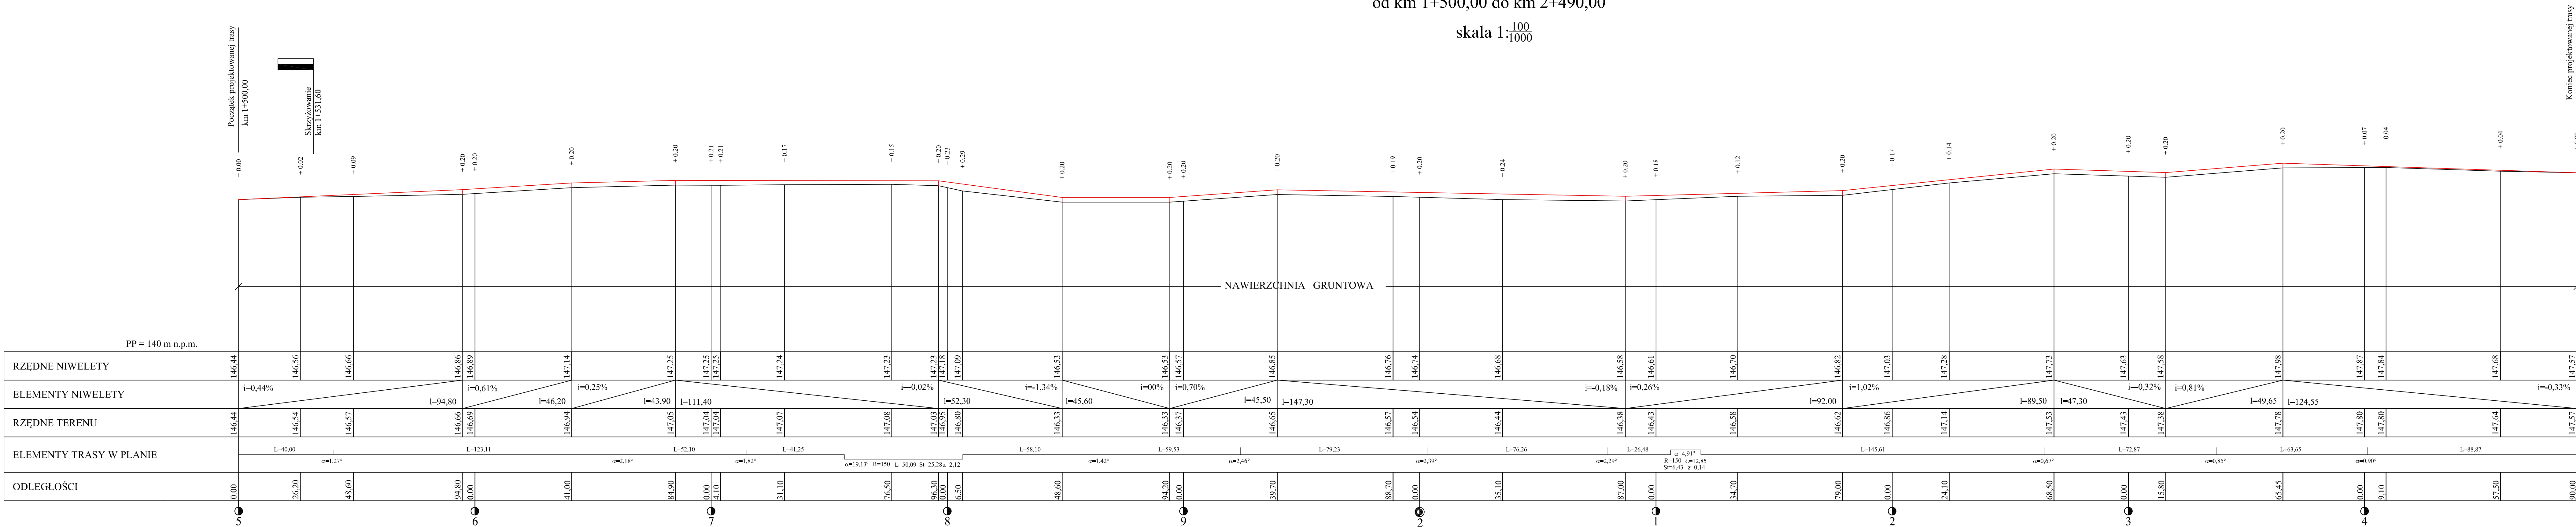

Prędkość projektowa 30 km/h
Klasa drogi D
Szerokość jezdni 3,00 m
Korona 3,00-4,50 m
Niweleta prowadzona po osi jezdni

LEGENDA:

niweleta
teren

ZAMAWIAJĄCY:		WYKONAWCA:		
GMINA ODRZYWÓŁ ul. Warszawska 53 26 - 425 Odrzywół		Firma Usługowa MS 26-400 Przysucha, ul. Staszica 32 tel/ fax: 048 675 25 45, mobil: 0 509 024 080 e - mail: smaterek@o2.pl		
AUTORZY	IMIĘ I NAZWISKO	BRANŻA	NR UPRAWNIEN	PODPIS
Projektant	mgr inż. Szymon Materek	drogi	MAZ/0021/PWOD/07	
Opracował	Łukasz Grzegorzcyk		-	
Temat:				
PRZEBUDOWA DROGI GMINNEJ ODRZYWÓŁ-JANÓWEK na długości 990 m				
Nazwa rysunku:				
PROFIL PODŁUŻNY OD KM 1+500,00 DO KM 2+490,00				
Branża:	Drogowa	Stadium:	Projekt budowlany	
Data:	06.2014	Skala:	1:1000	Nr umowy: zlecenie
Nr rysunku:		3		