

Mapa do projektu

Treść aktualna na kwiecień 2010
skala 1 : 1000


pow. Przysucha
gm. Odrzywół
obręb: **Myślakowice – Łęgonice Małe**
sekcja 123.421.184

USŁUGI GEODEZYJNE
Magdalena Mocarśka
Jelonia 149, 26-340 Drzewica
NIP: 768-171-48-03, REG.: 100495949
tel. 0 664 184 962

GEODETA UPRAWNIONY
Witold Podimkowski
zaśw. GUGIK nr 4597

Legenda:

- granica aktualizacji mapy
- granice działek
- . - oś jezdni
- krawędź jezdni
- krawędź pobocza
- jezdnia
- pobocze
- PPP początek prostej przejściowej
- KPP koniec prostej przejściowej
- PK początek łuku kołowego
- KŁK koniec łuku kołowego

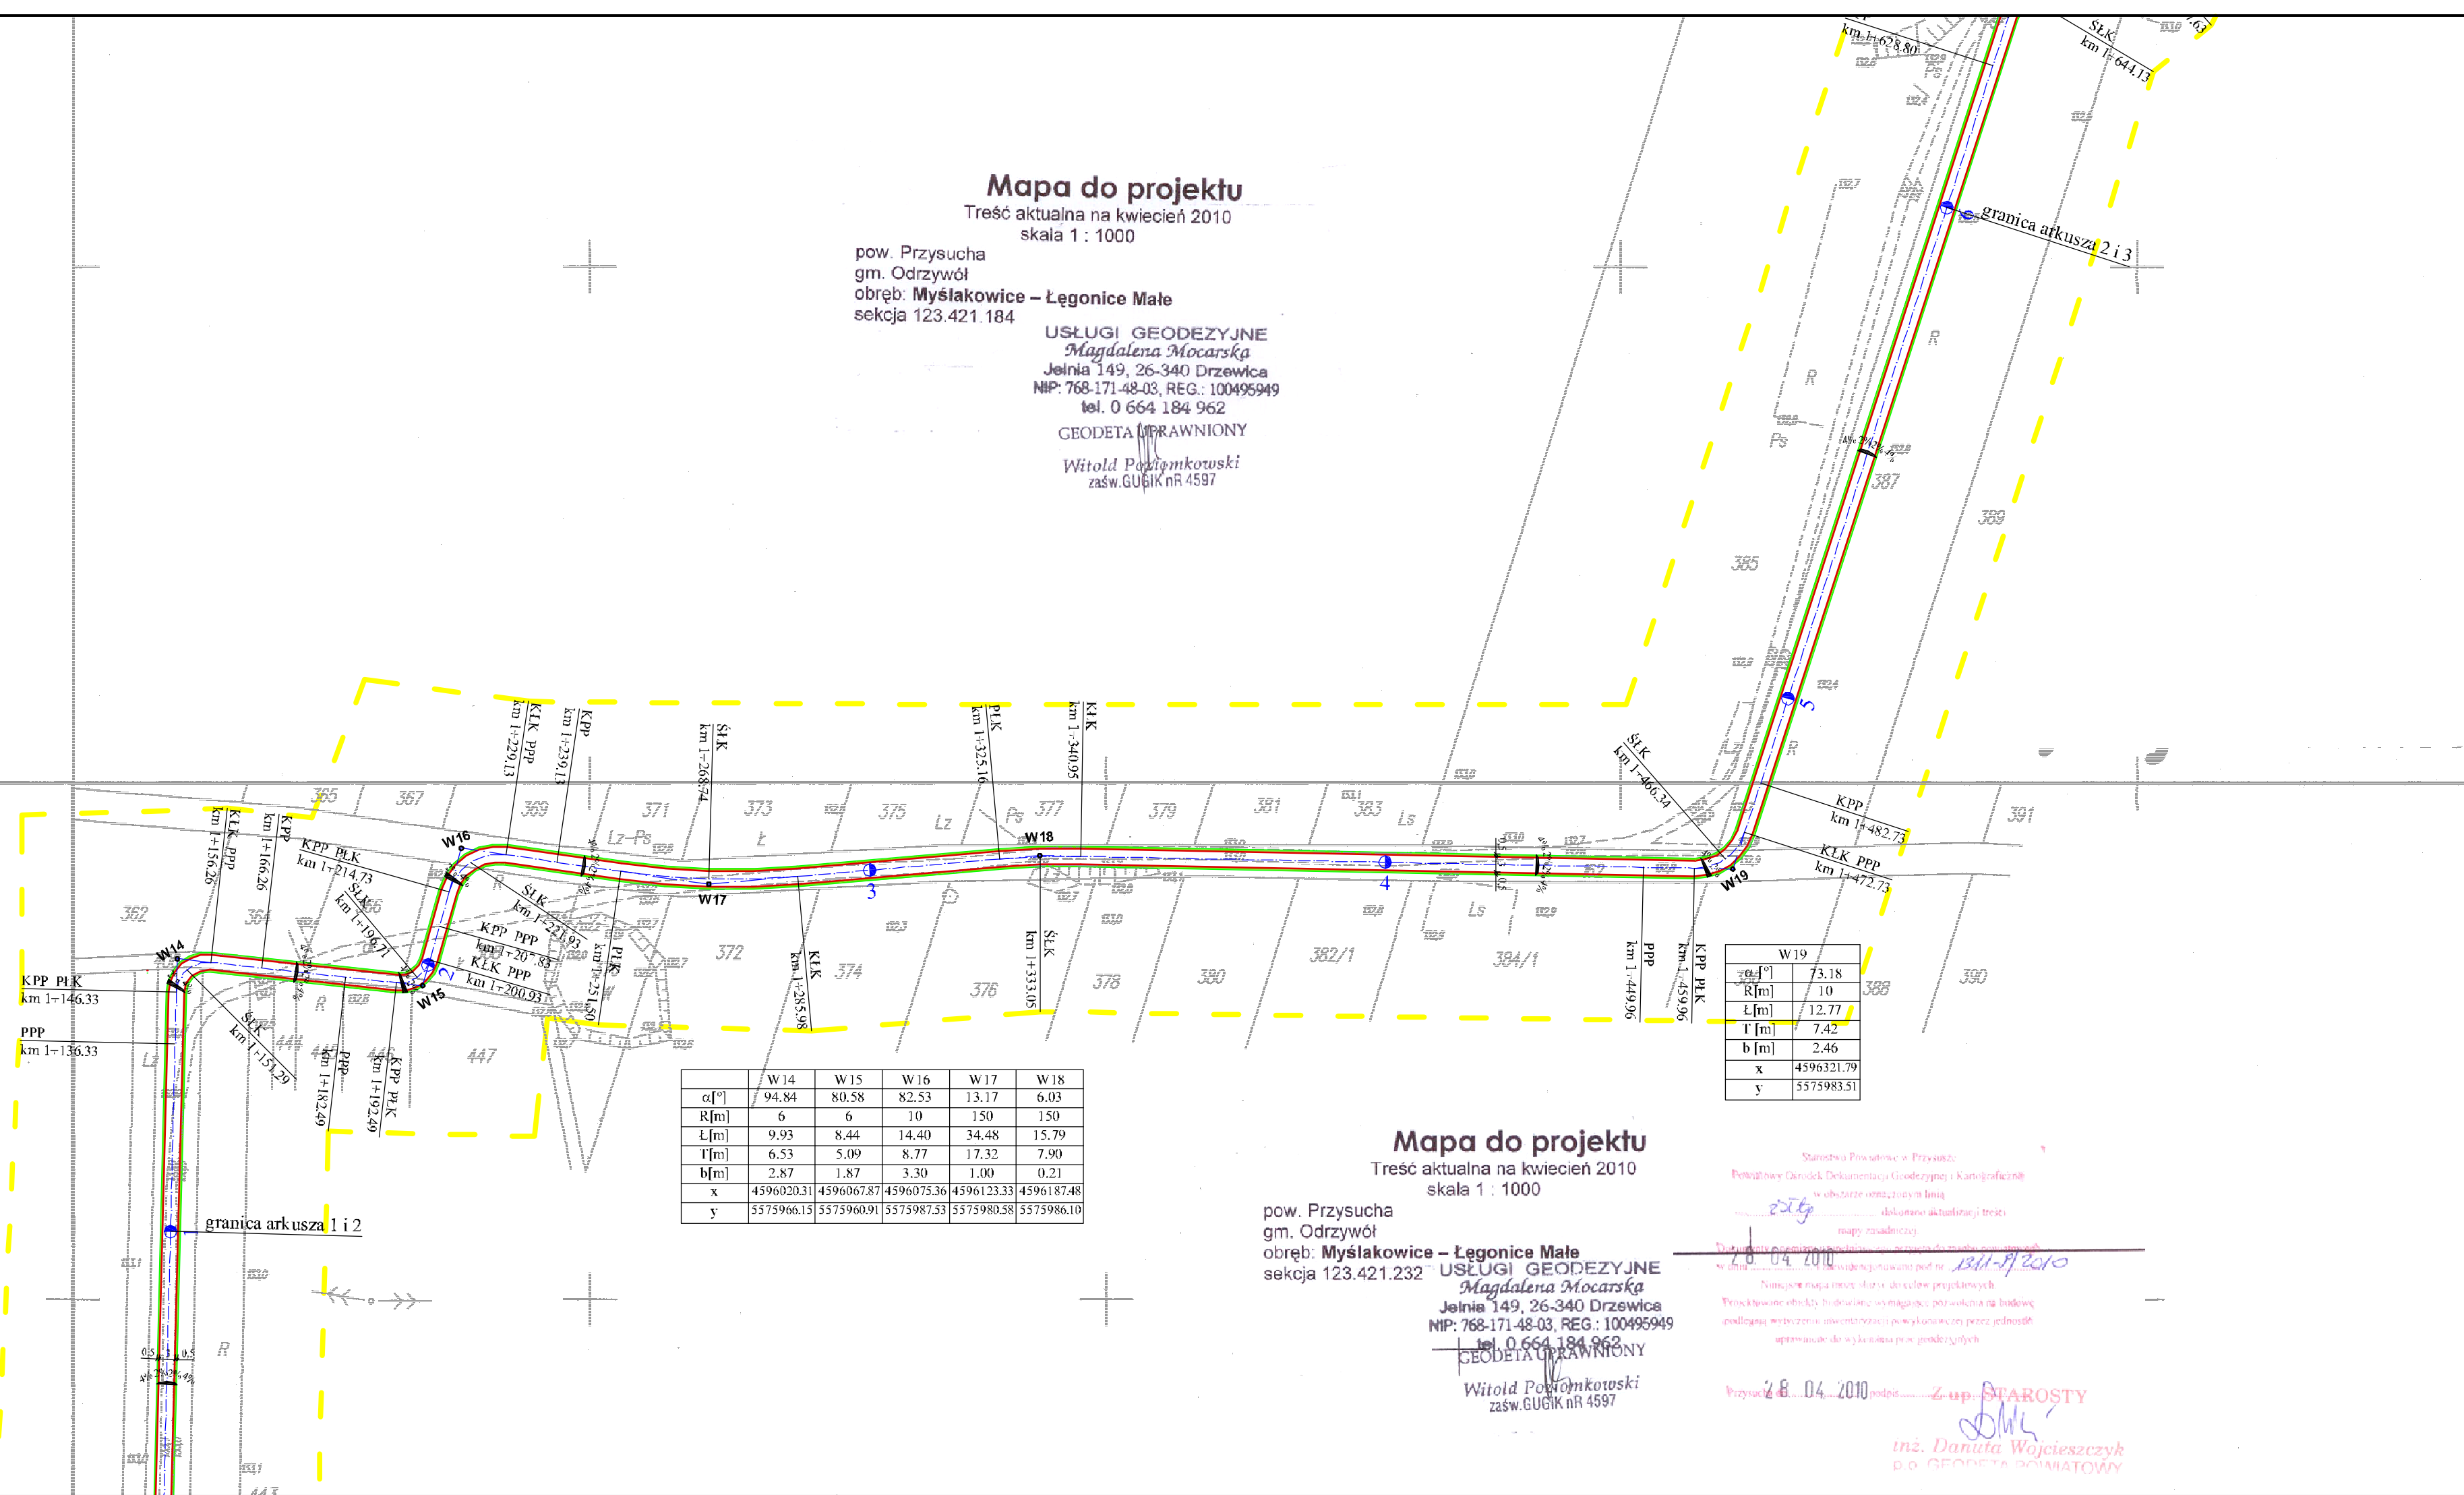

Mapa do projektu

Treść aktualna na kwiecień 2010
skala 1 : 1000

pow. Przysucha
gm. Odrzywół
obręb: **Myślakowice – Łegonice Małe**
sekcja 123.421.232 **USŁUGI GEODEZYJNE**

2) USŁUGI GEODEZYJNE
Magdalena Mocarska
Jelonia 149, 26-340 Świdwica
NIP: 768-171-48-03, REG.: 100495949
tel. 0 664 184 962
GEODETA UPRAWNIONY
Witold Potwoniński
zaśw. GUGiK nr 4597

Starostwo Powiatowe w Przysusze
Biuro Dokumentacji Geodezyjnej i Kartograficznej
w obszarze oznaczonym linią
..... dokonano aktualizacji treści
mamy zasadozo

7.6. 04. 2010 13/11-8/2010

Niniejsza mapa może służyć do celów projektowych.
Projektowane obiekty budowlane wymagające pozwolenia na budowę
podlegają wytyczeniu i ewentualizacji po wykonawczej przez jednostki
uprawnione do wyznaczenia granic geodezyjnych

Przysługę od 28.04.2010 podpis..... **Z. W. STAROSTY**
 inż. Danuta Wojciesz
 p.o. GEORGETA POLMIATK

| | | | | |
|---|-------------------------|---|------------------|--------|
| ZAMAWIAJĄCY: | | WYKONAWCA: | | |
| Gmina Odrzywół ul. Warszawska 53 26 - 425 ODRZYWÓŁ | | Firma Usługowa MS 26-400 Przysucha, ul. Staszka 32 tel/ fax: 048 675 25 45, mobil: 0 509 024 080 e - mail: smaterek@o2.pl | | |
| AUTORZY | IMIĘ I NAZWISKO | BRANŻA | NR UPRAWNIEN | PODPIS |
| Projektant: | mgr inż. Szymon Materok | drogi | MAZ/0021/PWOD 07 | |
| Asystent: | mgr inż. Edyta Sionek | drogi | | |
| Asystent: | mgr inż. Tomasz Materek | drogi | | |
| Temat: | | | | |
| Budowa ścieżki rowerowej odcinek Myślakowice - Łęgonice Małe | | | | |
| Nazwa rysunku: | | | | |
| PLAN SYTUACYJNY od km 1+100,00 do km 1+600,00 | | | | |
| Branża: DROGOWA | | Stadium: PB | | |
| Data: 06.2010 | Skala: 1:1000 | Nr umowy: IT-7350/02/2009 | | |
| Nr rysunku: | | 2/9 | | |