


PROFIL PODŁUŻNY

skala 1:1000

Szerokość jezdni 3,00 m
Szerokość pobocza 0,50 m
Korona ścieżki 4,00 m
Niweleta prowadzona po osi jezdni

LEGENDA:

- niweleta
- teren

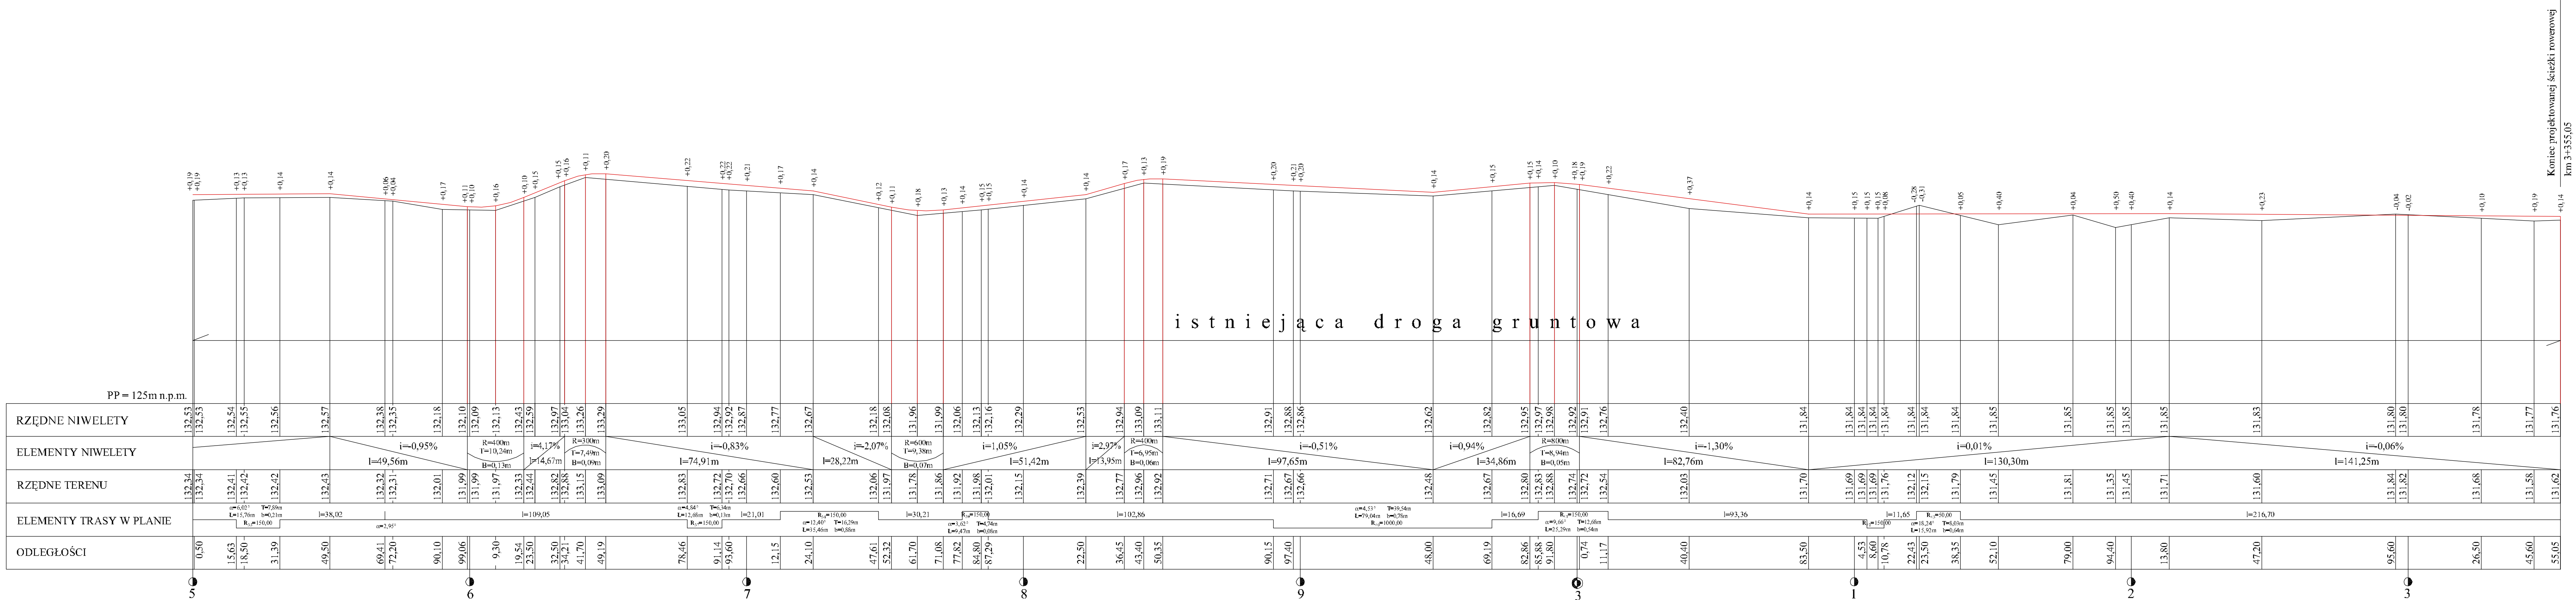

ZAMAWIAJĄCY: GMINA ODRZYWÓŁ ul. WARSZAWSKA 53 26 - 425 ODRZYWÓŁ		WYKONAWCA: Firma Usługowa MS 26-400 Przysucha, ul. Słazka 32 tel/ fax: 048 675 25 45, mobil: 0 508 024 080 e - mail: smaterek@o2.pl		
AUTORZY	IMIĘ I NAZWISKO	BRANŻA	NR UPRAWNIEN	PODPIS
Projektant	mgr inż. Szymon Materek	drogi	MAZ/0021/PWOD.07	
Opracował	Łukasz Gregorczyk			
Temat: Budowa ścieżki rowerowej odcinek Mysłakowice - Łęgonice Małe				
Nazwa rysunku: PROFIL PODŁUŻNY od km 2+500 do km 3+355,05				
Brnża:	Drogowa	Stadium:	PROJEKT BUDOWLANY	
Data:	08.2010	Skala:	1:1000	Nr umowy: IT-7350/02/2009
Nr rysunku:		3/11		