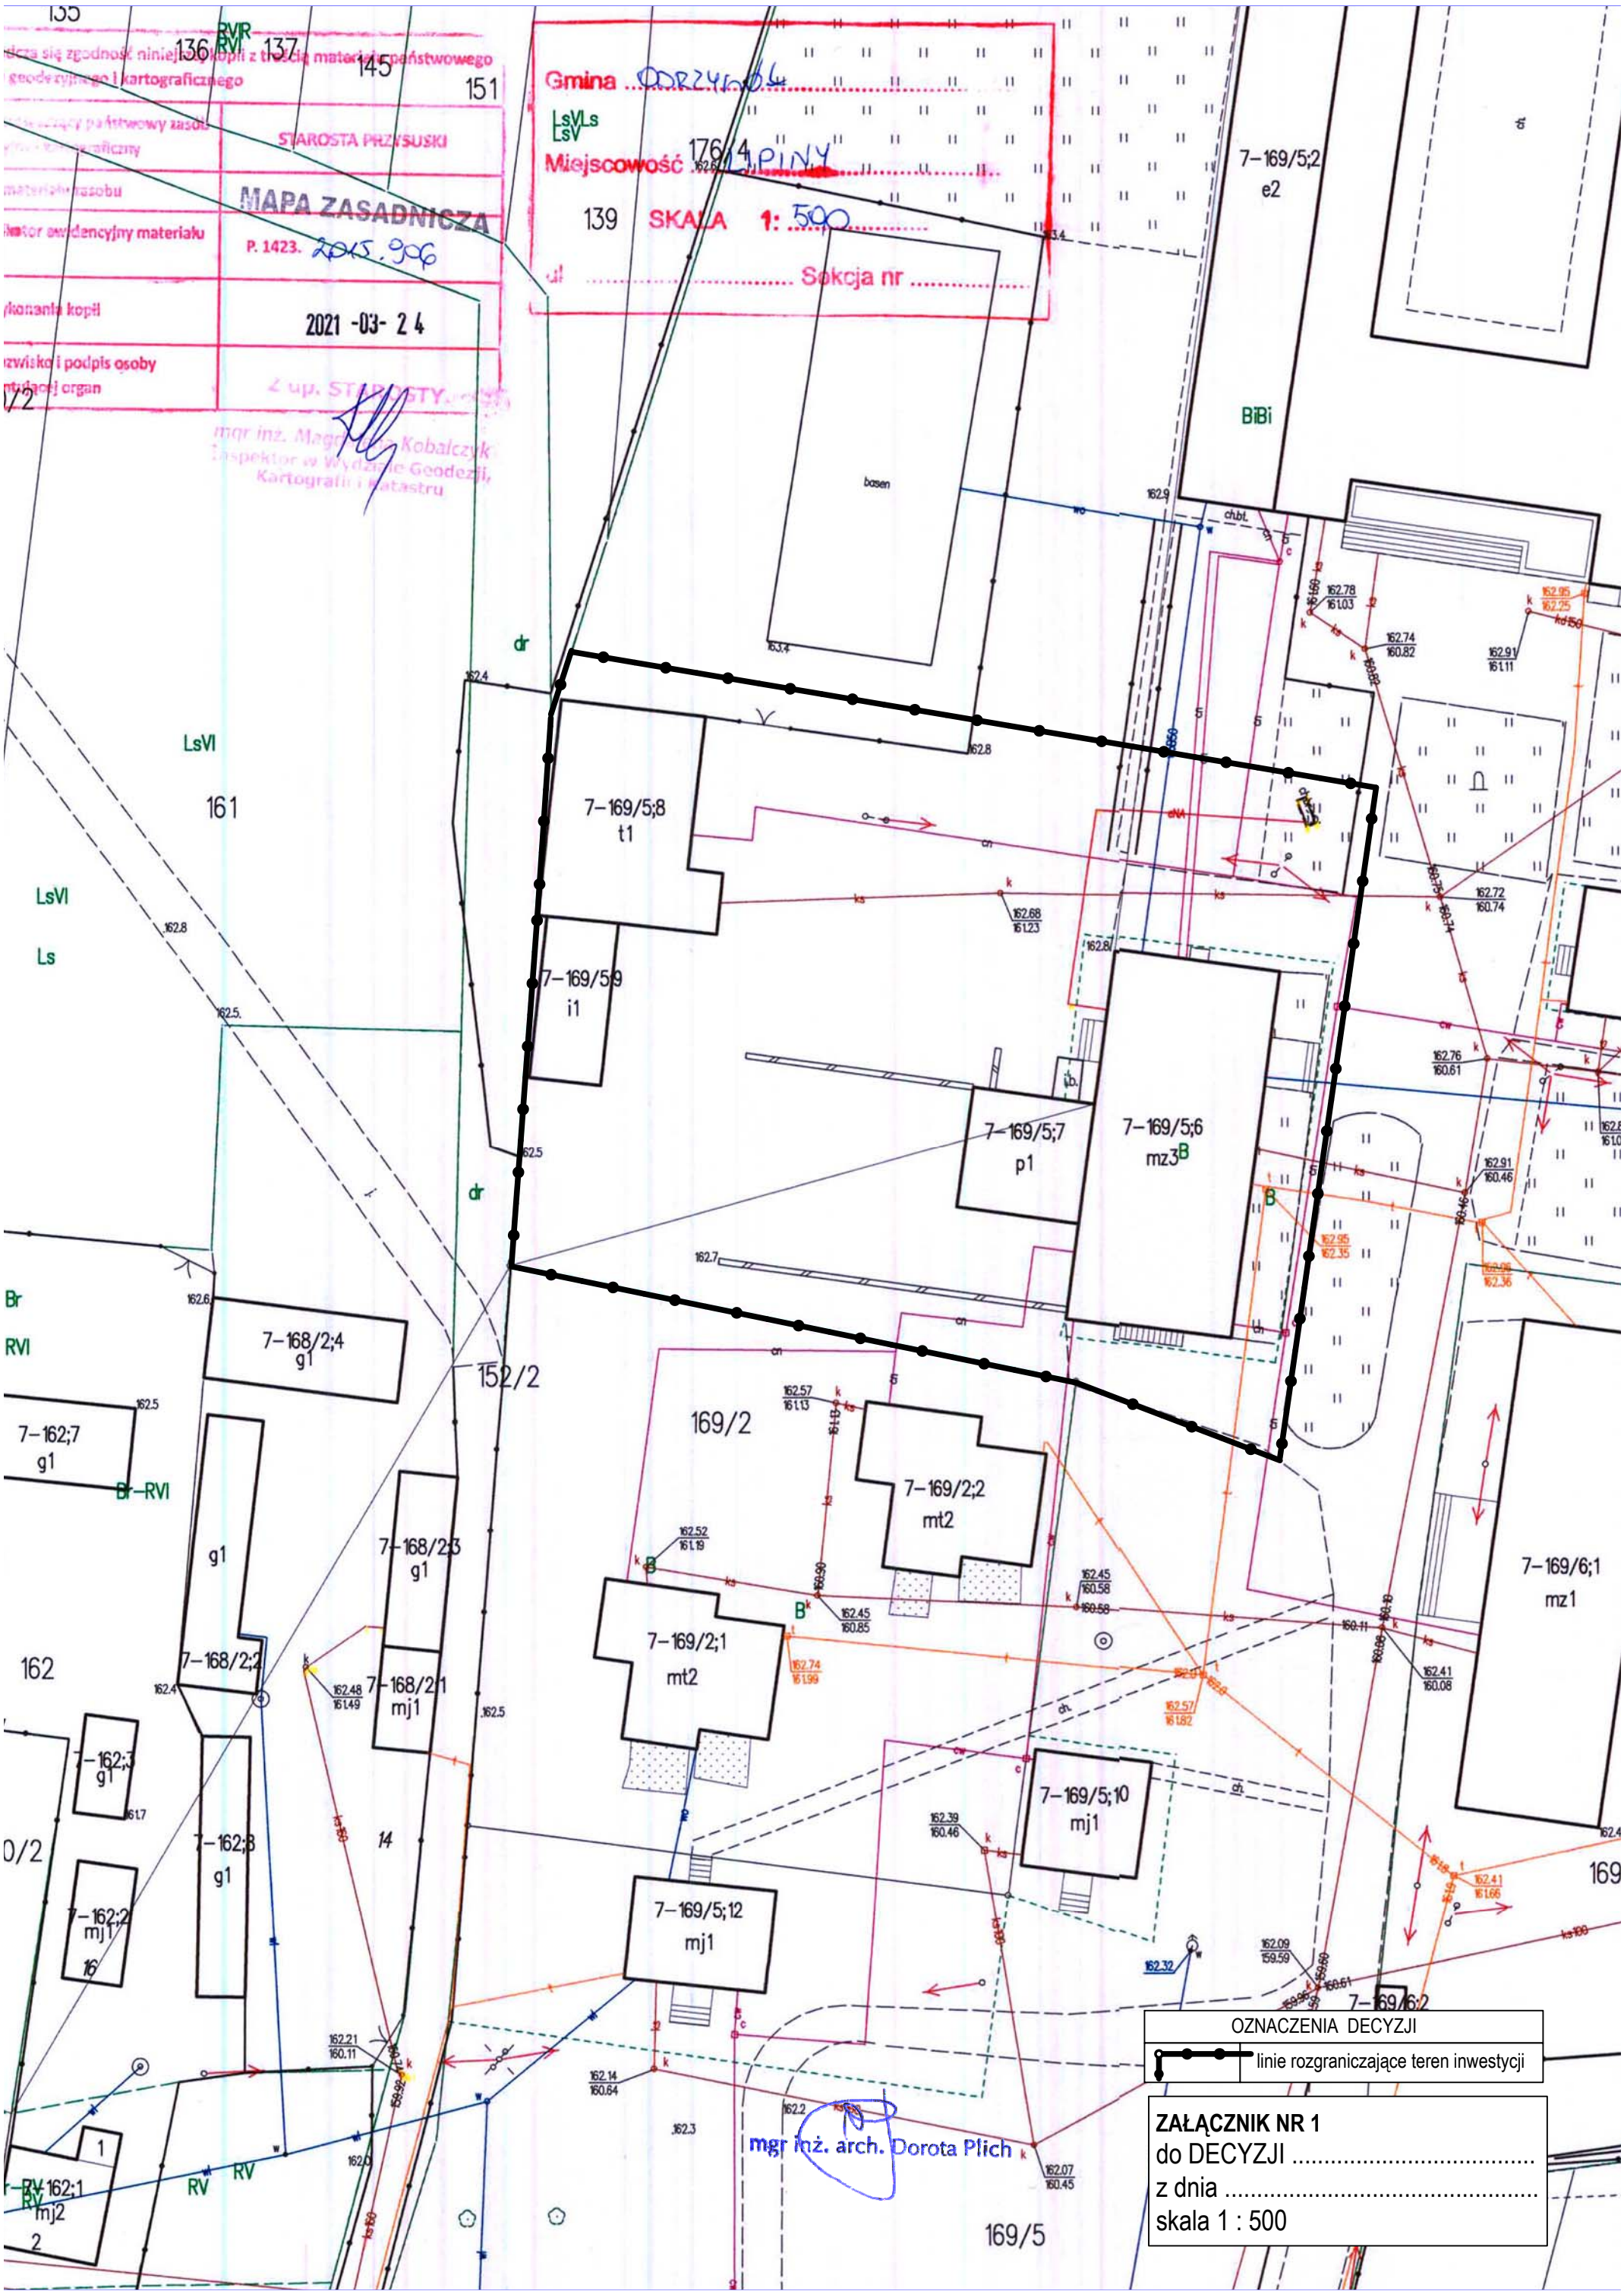
Gmina ODRZYWÓŁ
Miejscowość ŁĄPINY
SKALA 1: 500
Sekcja nr
STAROSTA PRZYSUSKI
MAPA ZASADNICZA
P. 1423. 2015.906
2021 -03- 24
Z up. STAROSTY
mgr inż. Magdalena Kobalczyk
Inspektor w Wydziale Geodezji, Kartografii i Katastru
7-169/5;2
e2
BiBi
basen
7-169/5;8
t1
7-169/5;9
i1
7-169/5;7
p1
7-169/5;6
mz3
7-168/2;4
g1
152/2
169/2
7-169/2;2
mt2
7-169/2;1
mt2
7-169/6;1
mz1
7-168/2;3
g1
7-168/2;2
7-168/2;1
mj1
7-162;7
g1
7-162;3
g1
7-162;8
g1
7-162;2
mj1
7-162;1
mj2
7-169/5;10
mj1
7-169/5;12
mj1
7-169/6;2
169/5
mgr inż. arch. Dorota Plich
OZNACZENIA DECYZJI
linie rozgraniczające teren inwestycji
ZAŁĄCZNIK NR 1
do DECYZJI .....
z dnia .....
skala 1 : 500