PLAN ZAGOSPODAROWANIA TERENU

SKALA 1:500

UTWARDZENIE POWIERZCHNI GRUNTU NA DZIAŁCE BUDOWLANEJ
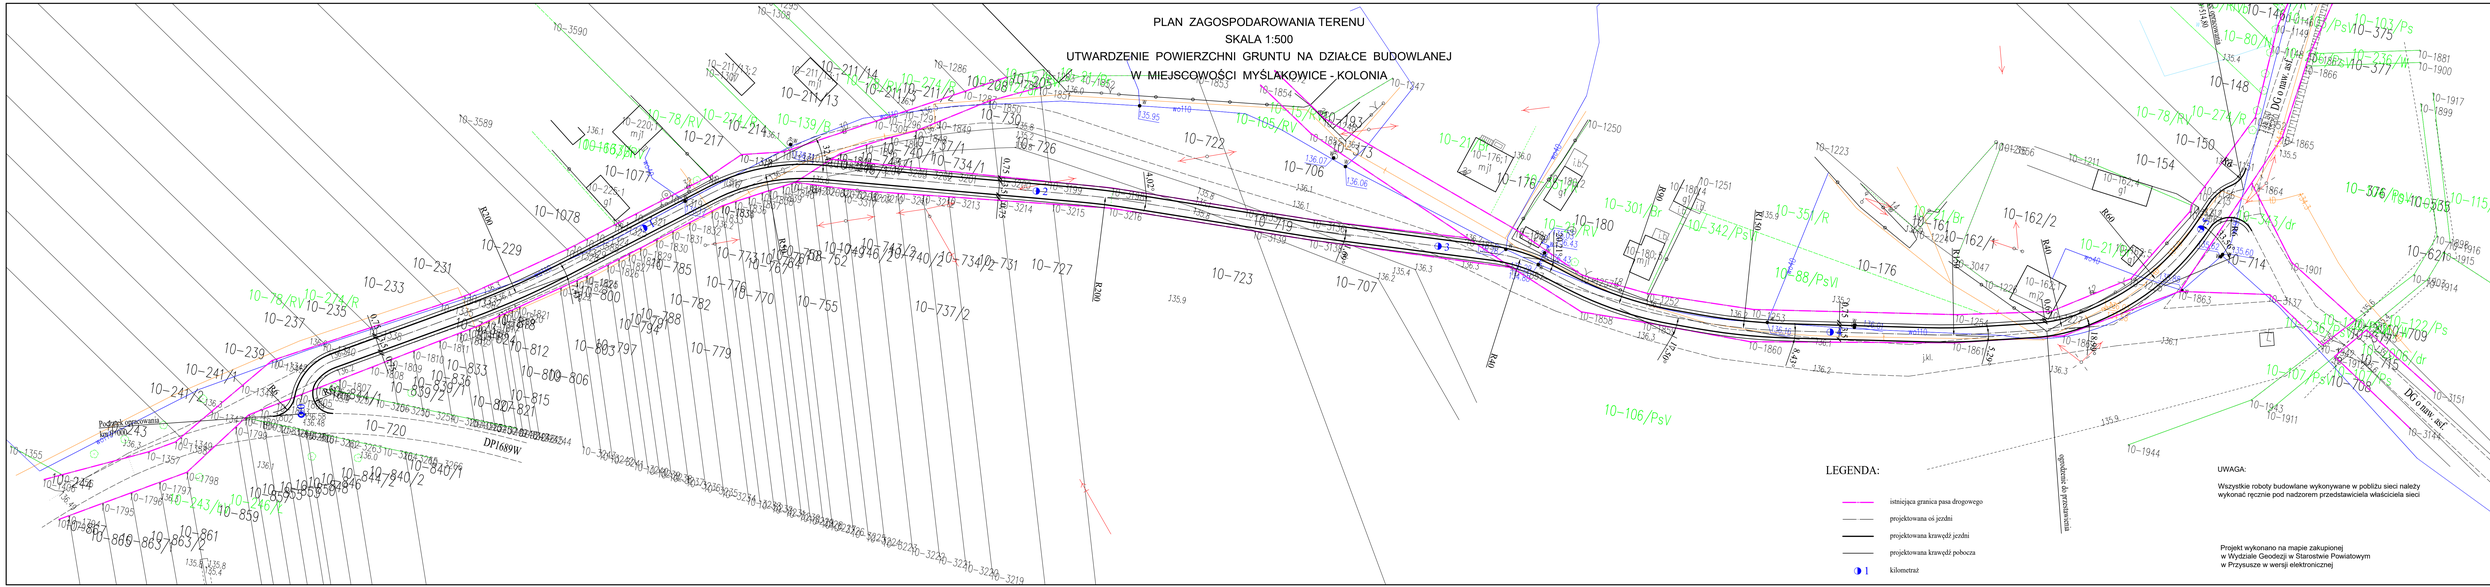
W MIEJSCOWOŚCI MYŚLAKOWICE - KOLONIA