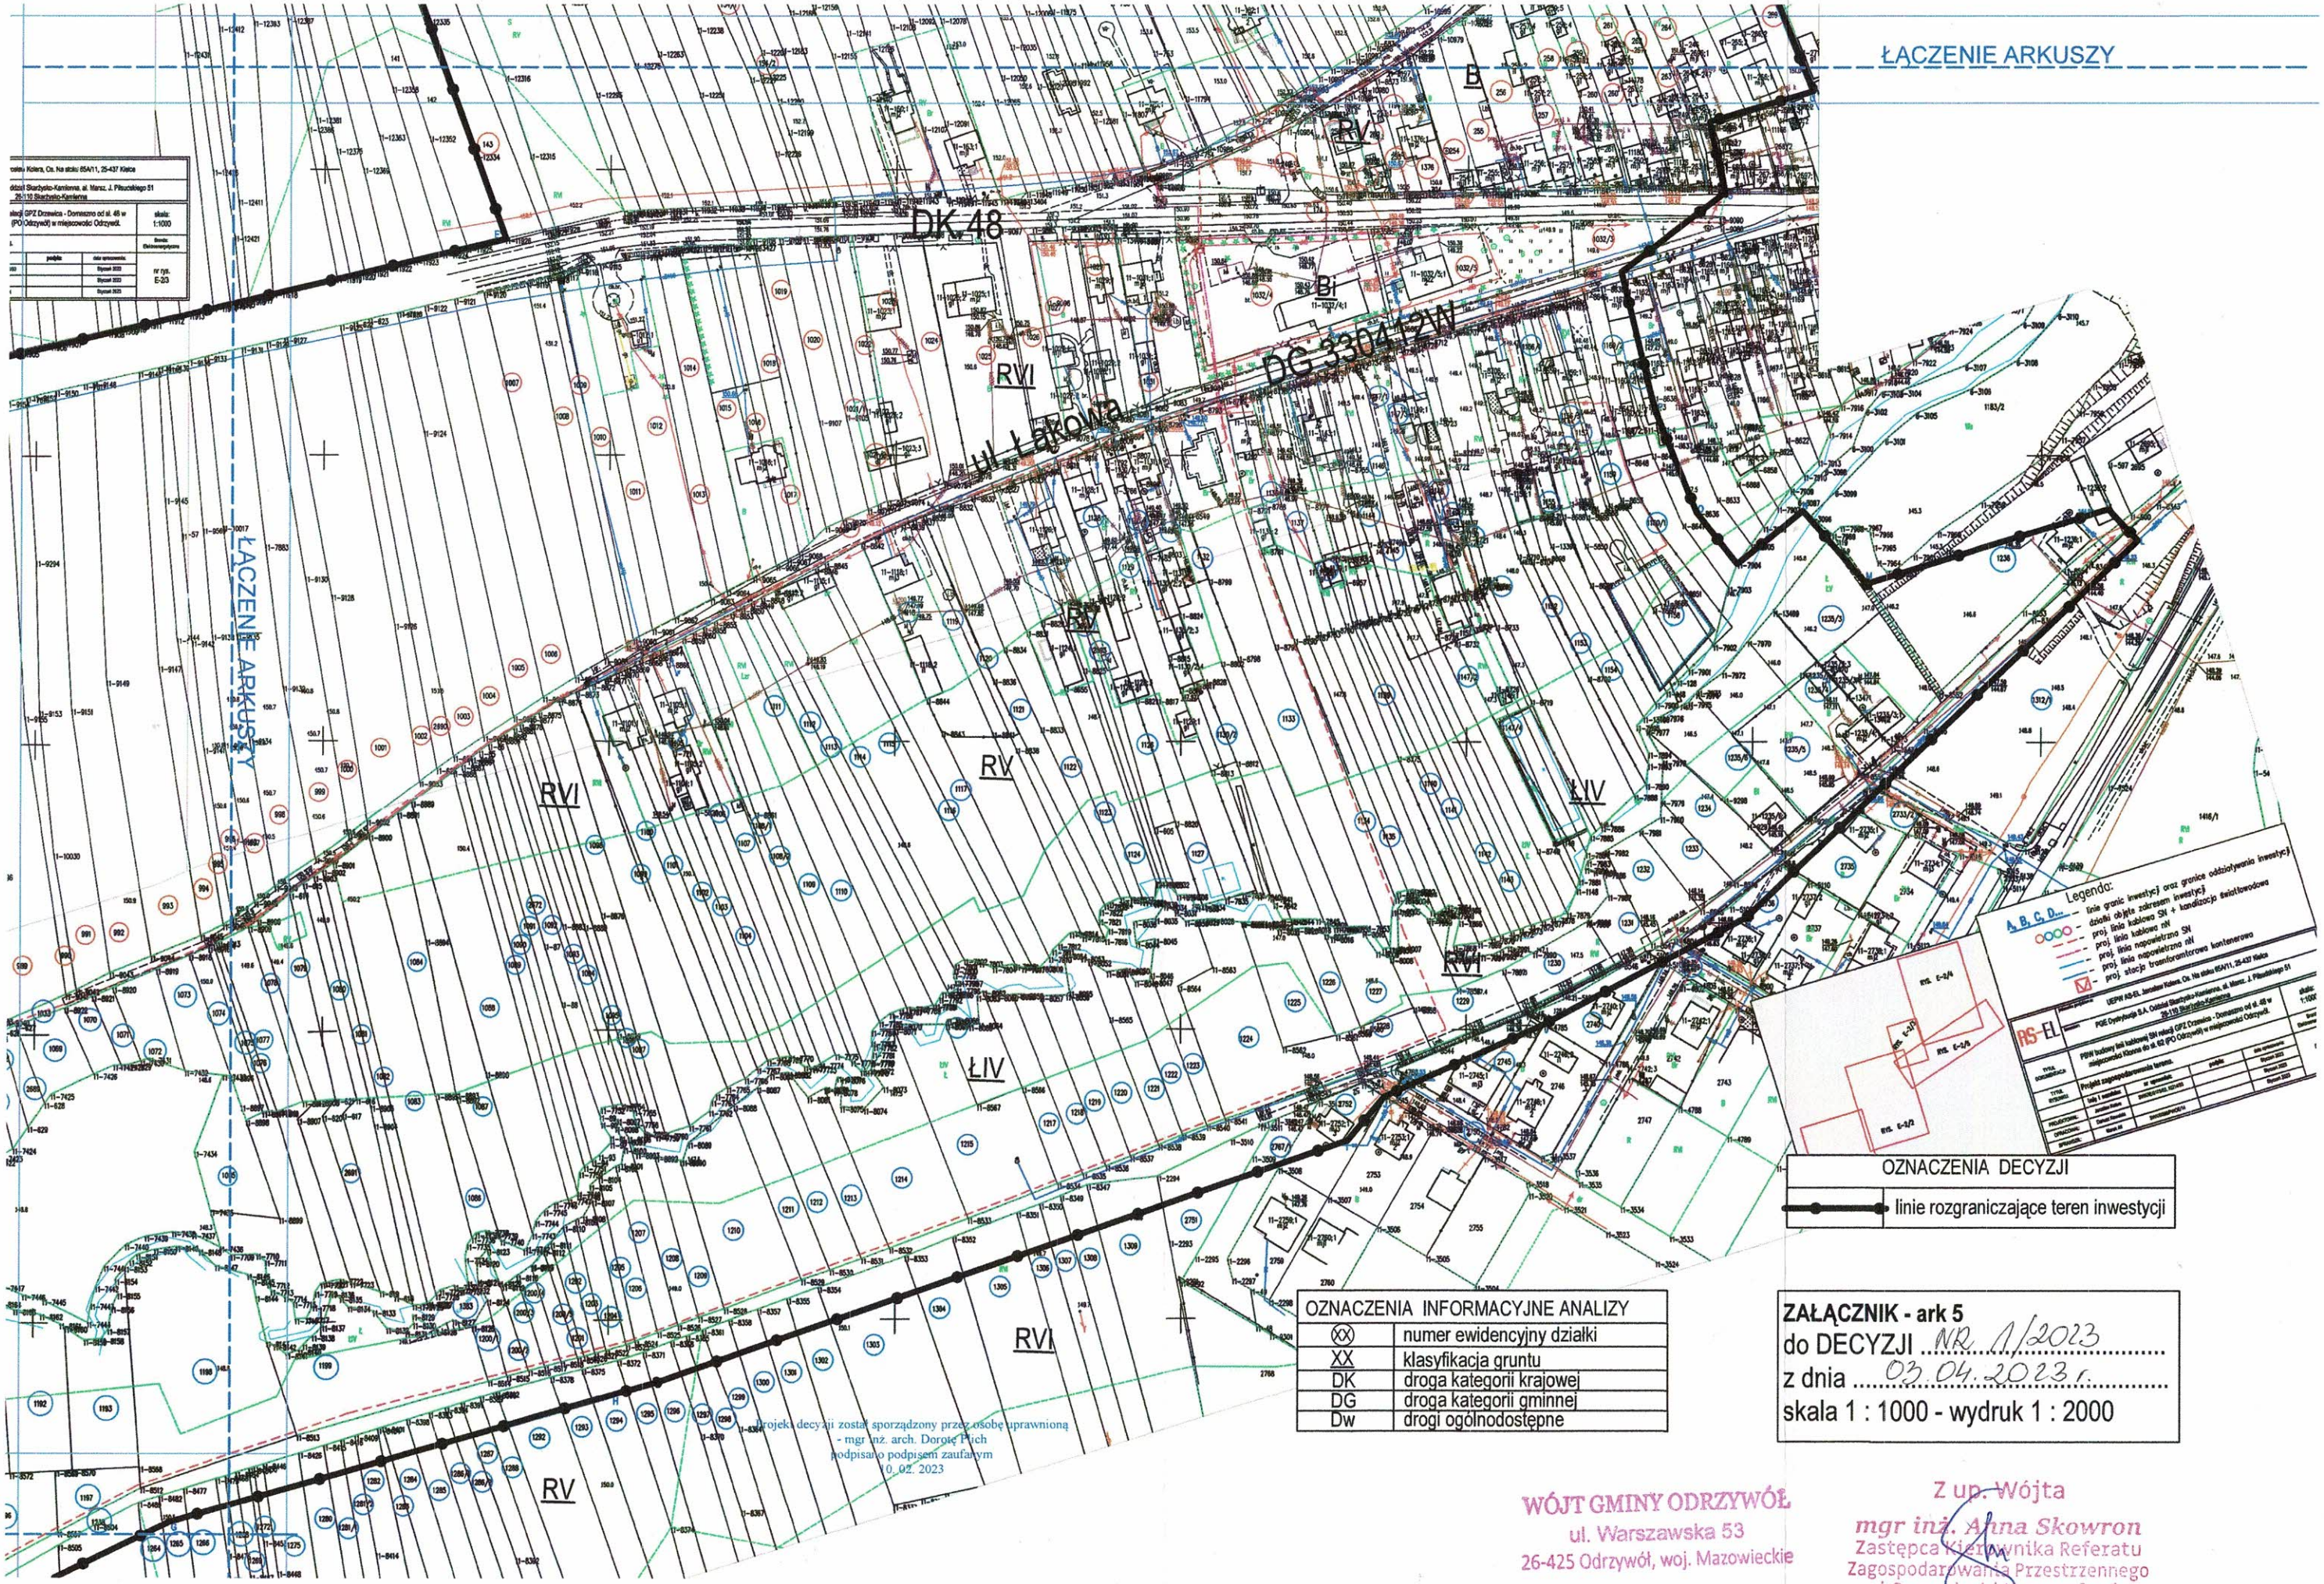

OZNACZENIA DECYZJI	
	linie rozgraniczające teren inwestycji

OZNACZENIA INFORMACYJNE ANALIZY	
XX	numer ewidencyjny działki
XX	klasyfikacja gruntu
DK	droga kategorii krajowej
DG	droga kategorii gminnej
Dw	drogi ogólnodostępne

ZAŁĄCZNIK - ark 5
do DECYZJI NR 1/2023
z dnia 03.04.2023 r.
skala 1 : 1000 - wydruk 1 : 2000

WÓJT GMINY ODRZYWÓŁ
ul. Warszawska 53
26-425 Odrzywół, woj. Mazowieckie

Z up. Wójta
mgr inż. Anna Skowron
Zastępca Kierownika Referatu
Zagospodarowania Przestrzennego
i Gospodarki Komunalnej